
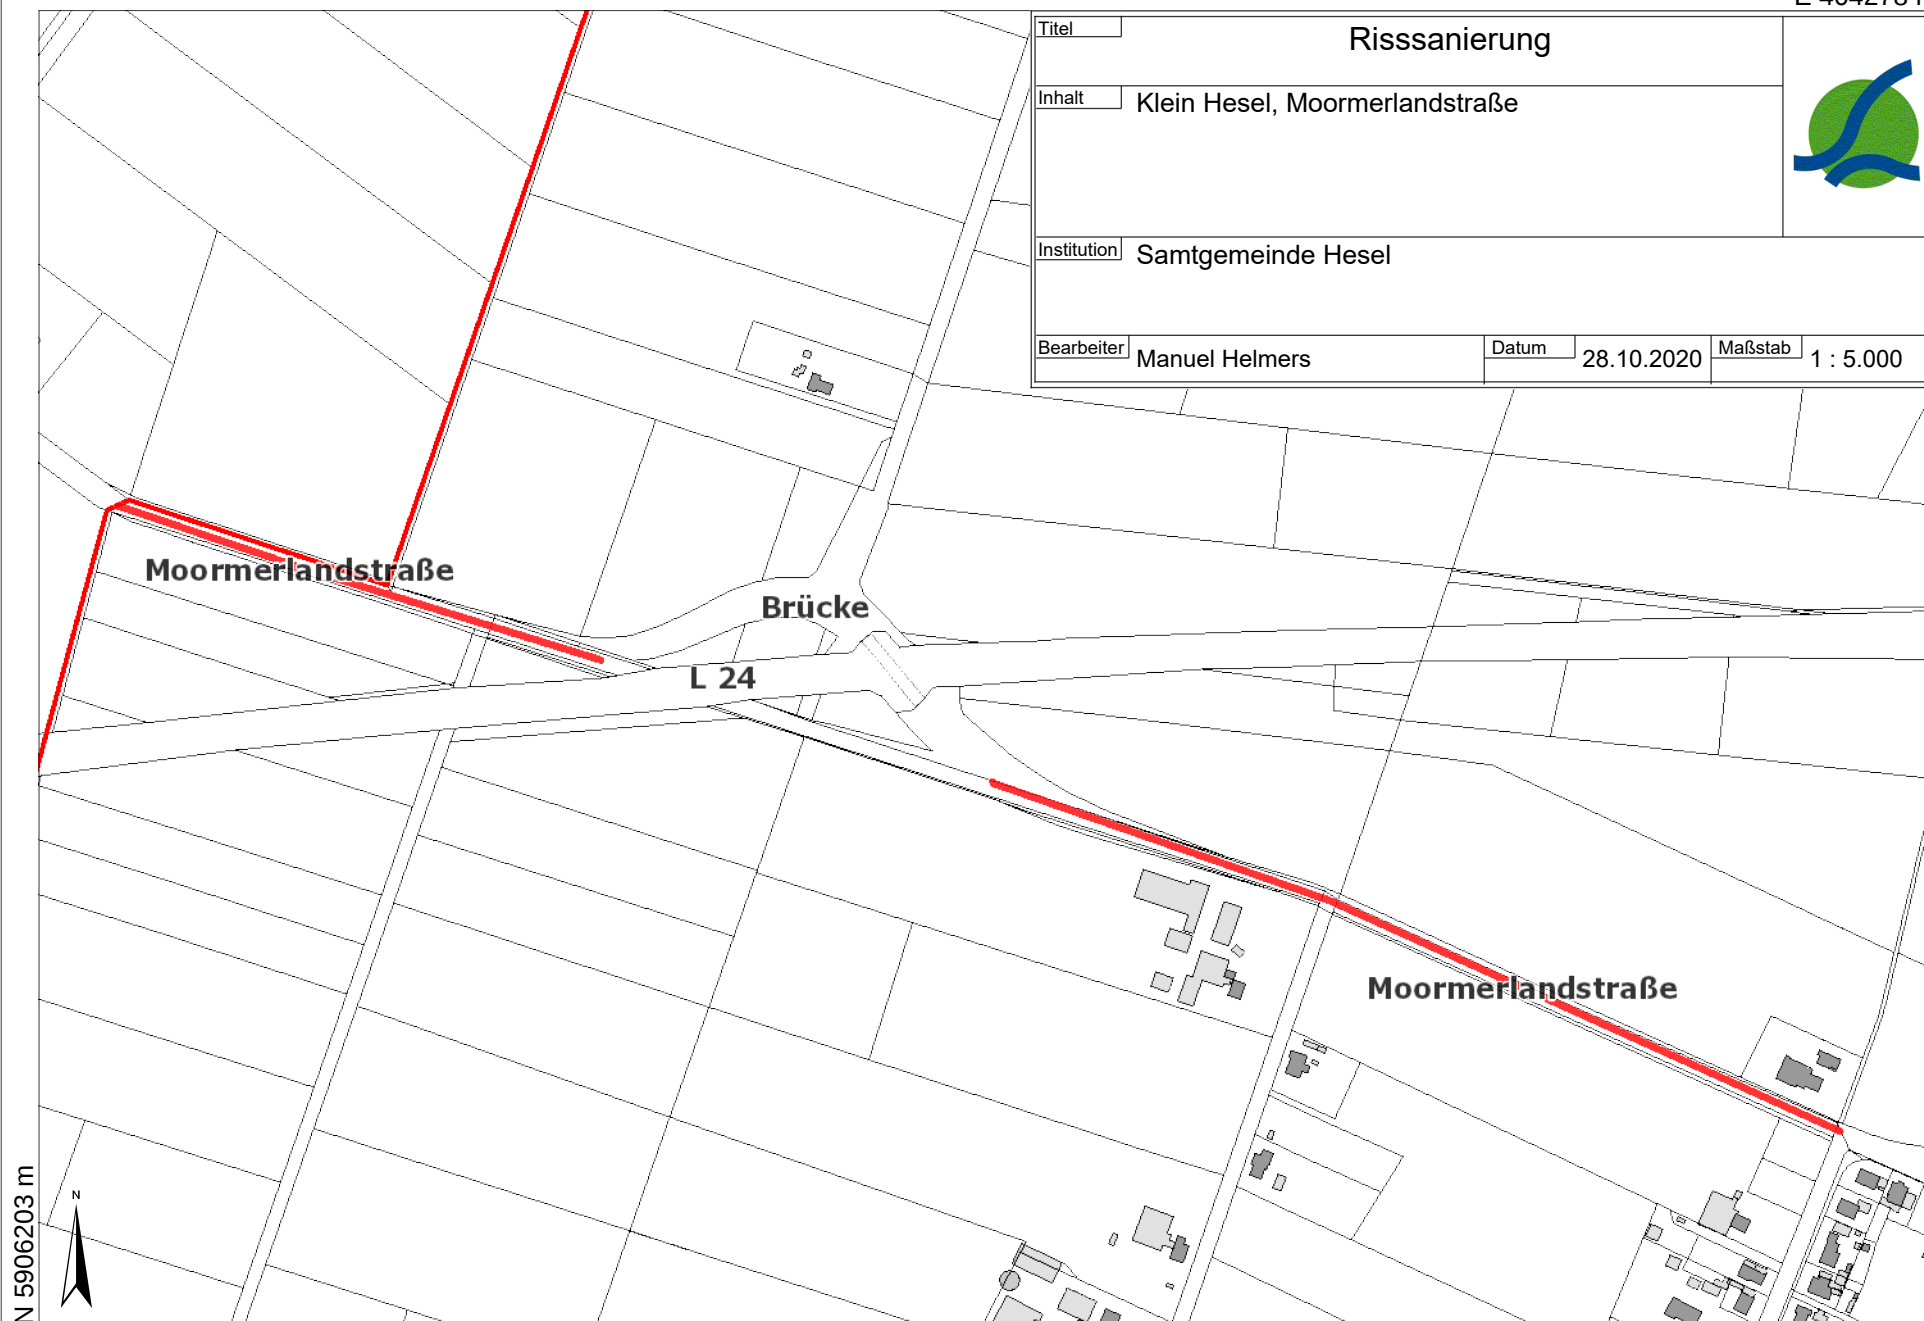



E 404278 m

N 5907073 m

Titel		Risssanierung	
Inhalt		Klein Hesel, Moormerlandstraße	
Institution			
Samtgemeinde Hesel			
Bearbeiter		Datum	Maßstab
Manuel Helmers		28.10.2020	1 : 5.000

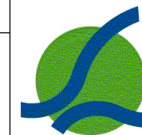

N 5906203 m

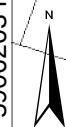

E 403022 m