


E 403491 m

N 5913286 m

Titel		Rissanierung			
Inhalt		N.fehn, Timmeler Str. / Hauptwieke			
Institution				Samtgemeinde Hesel	
Bearbeiter	Manuel Helmers	Datum	28.10.2020	Maßstab	1 : 4.330

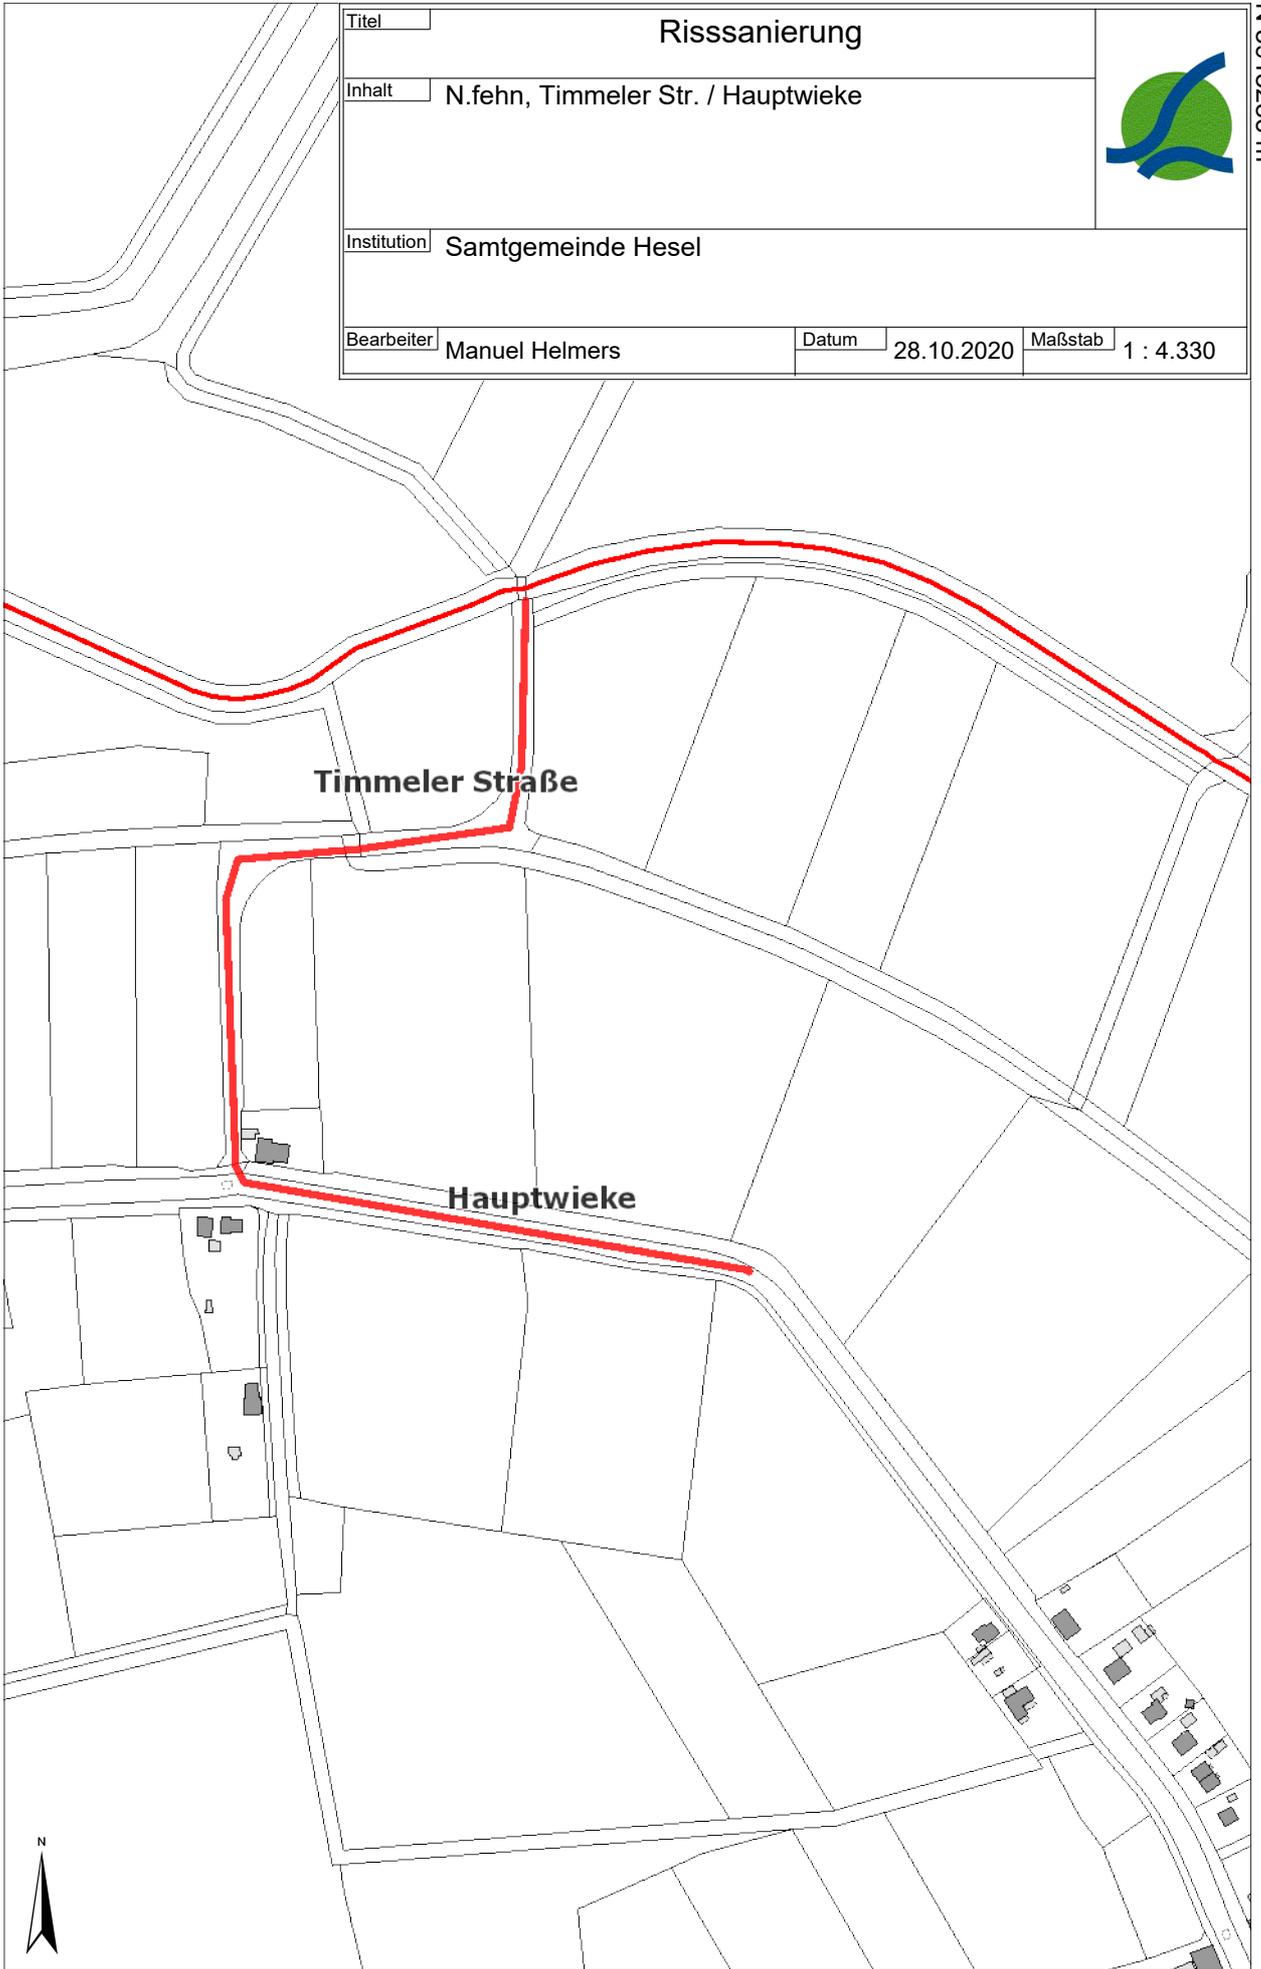

Timmeler Straße

Hauptwieke

N 5912156 m



E 402781 m