



ANSICHT AUS NORDEN

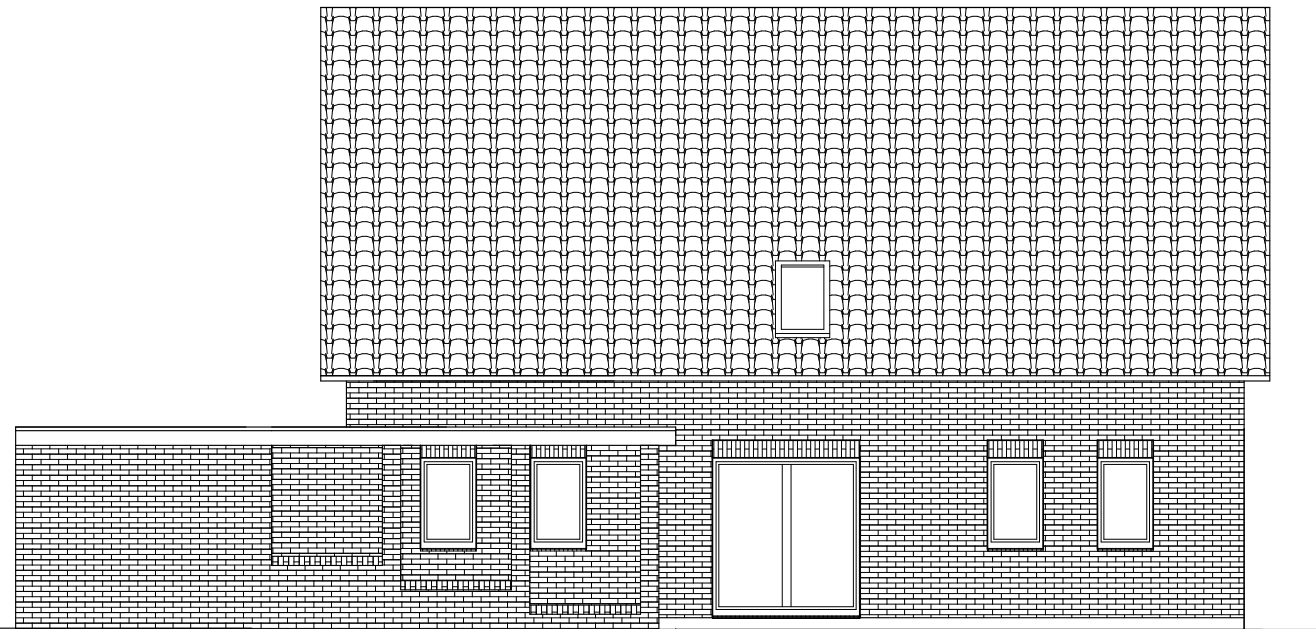


ANSICHT AUS OSTEN




ANSICHT AUS SÜDEN

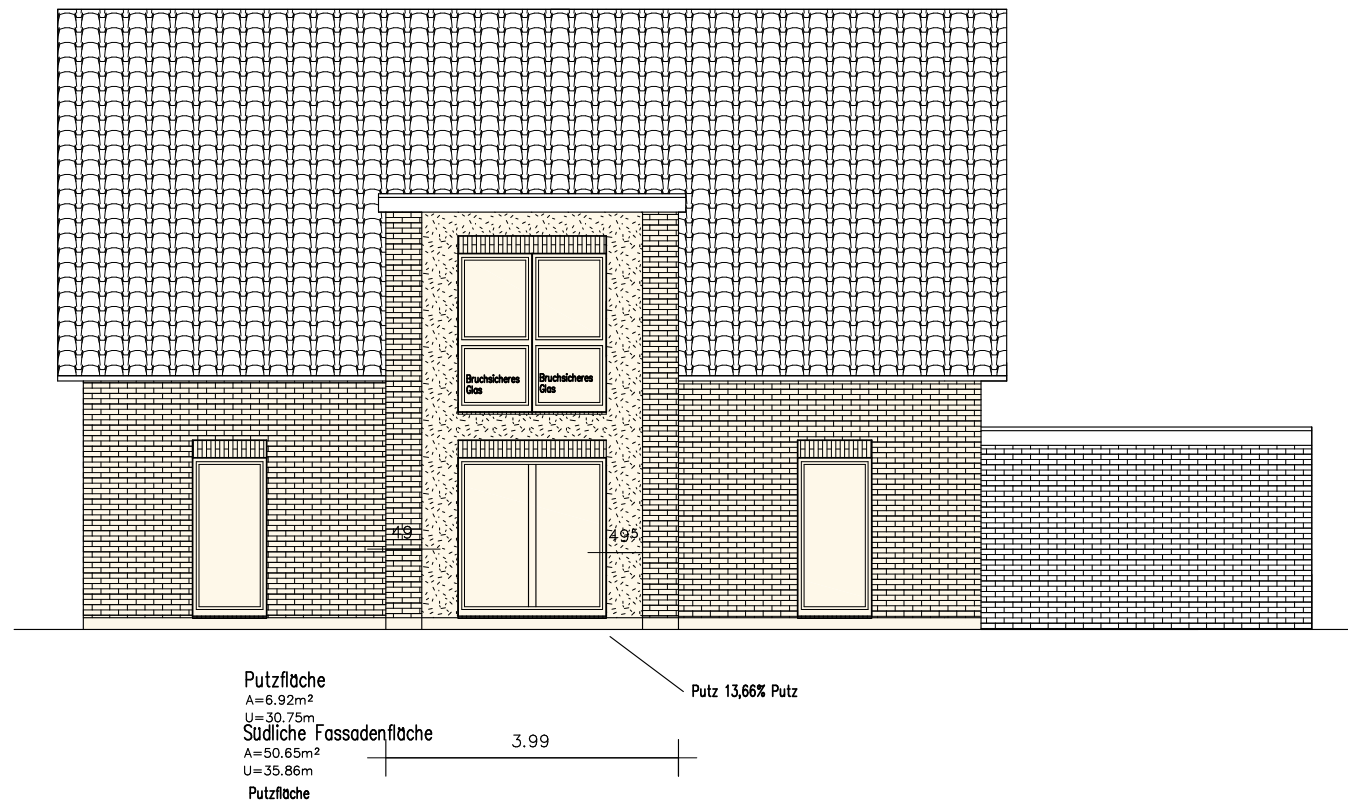


ANSICHT AUS WESTEN

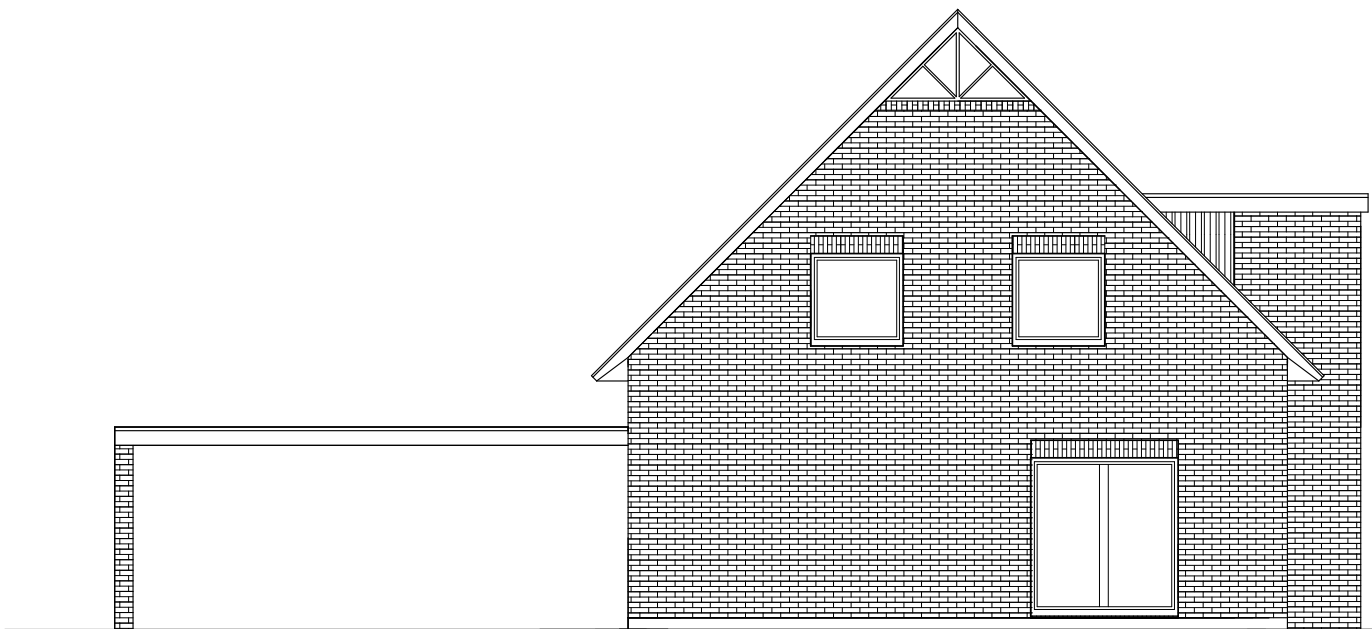



SCHNITT NEBENGEBÄUDE

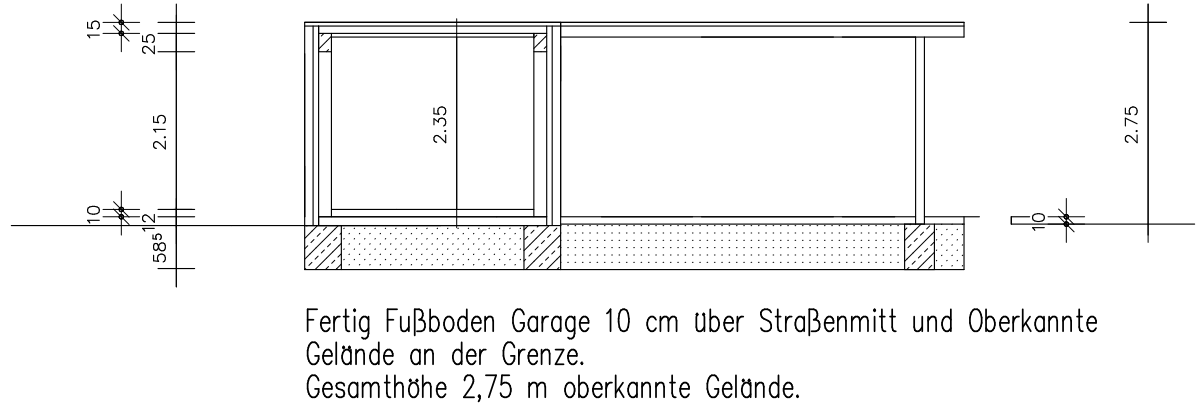

SCHNITT

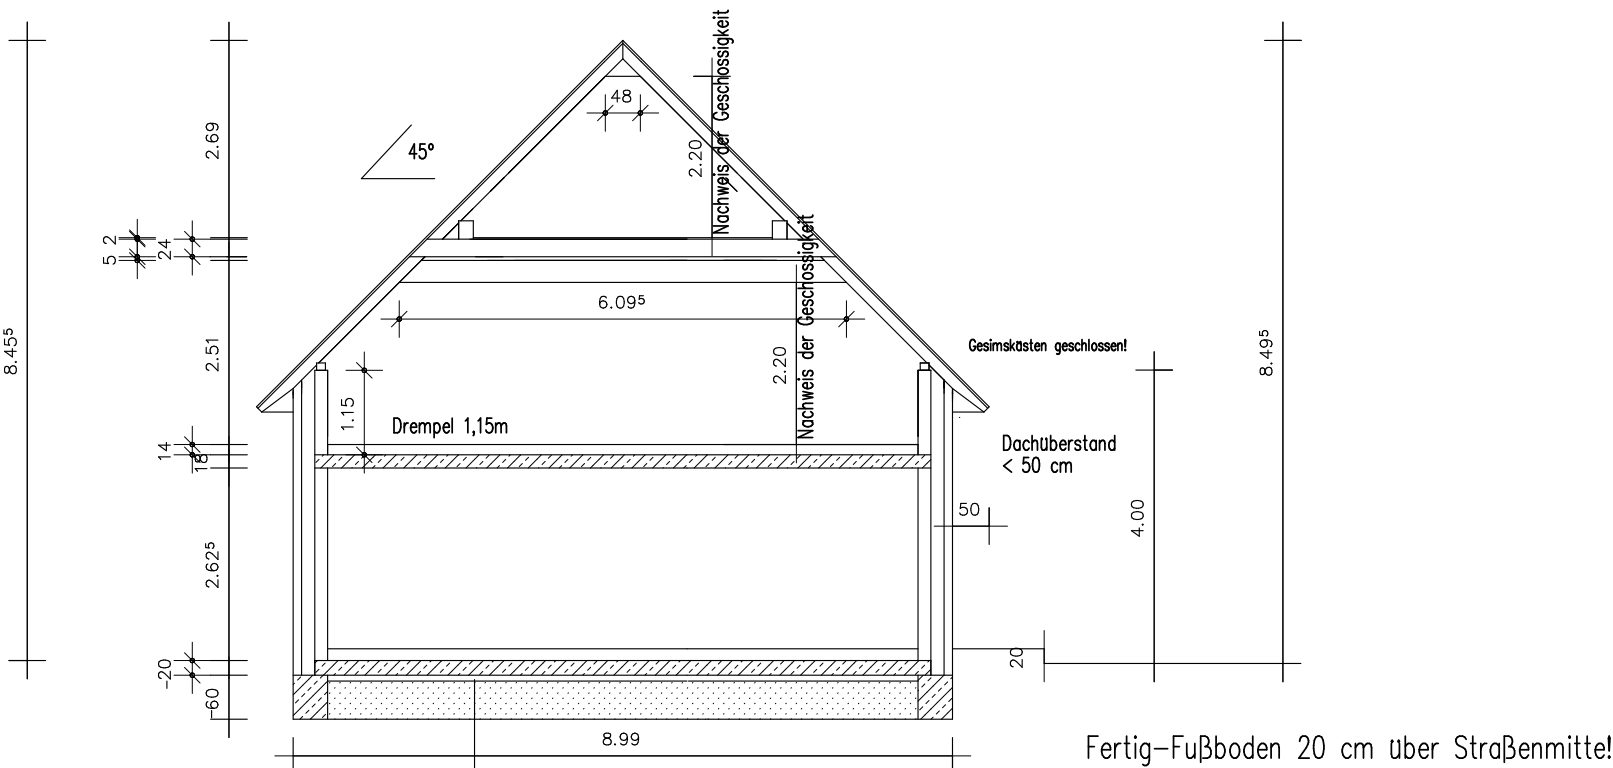

ERDGESCHOSS

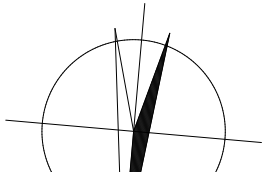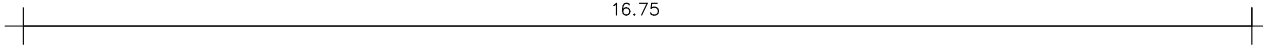

DACHGESCHOSS